


MAPA DO CELÓW PROJEKTOWYCH		
Oznaczenie kancelaryjne zgłoszenia pracy geodezyjnej		GK.6640.1507.2017
Jednostka ewidencyjna	identyfikator	020806_4
	nazwa	Bystrzyca Kłodzka - miasto
Obręb ewidencyjny	identyfikator	0001 0002
	nazwa	Zabłocie Centrum
Skala mapy 1:500		482.221.232
Mapa powstała z przeskalowania i połączenia map zasadniczych w skalach 1:500 i 1:0000		482.221.2323 482.221.2324
Nazwa układu współrzędnych	prostokątnych płaskich	układ "2000/18"
	układu wysokości	Kronstadt "60"
Oznaczenie granic obszaru, który był przedmiotem aktualizacji		-----
Informacje o służebnościach gruntowych mających wpływ na zagospodarowanie gruntów, zlokalizowanych w granicach projektowanej inwestycji		nie badano
Data opracowania mapy		.07.2017
Uwagi: Nie wyklucza się istnienia w terenie innych nie wykazanych na niniejszej mapie urządzeń podziemnych, które nie były zgłoszone do inwentaryzacji. Budynek oznaczony na mapie jako "w budowie" nie został ujawniony w EGIB		

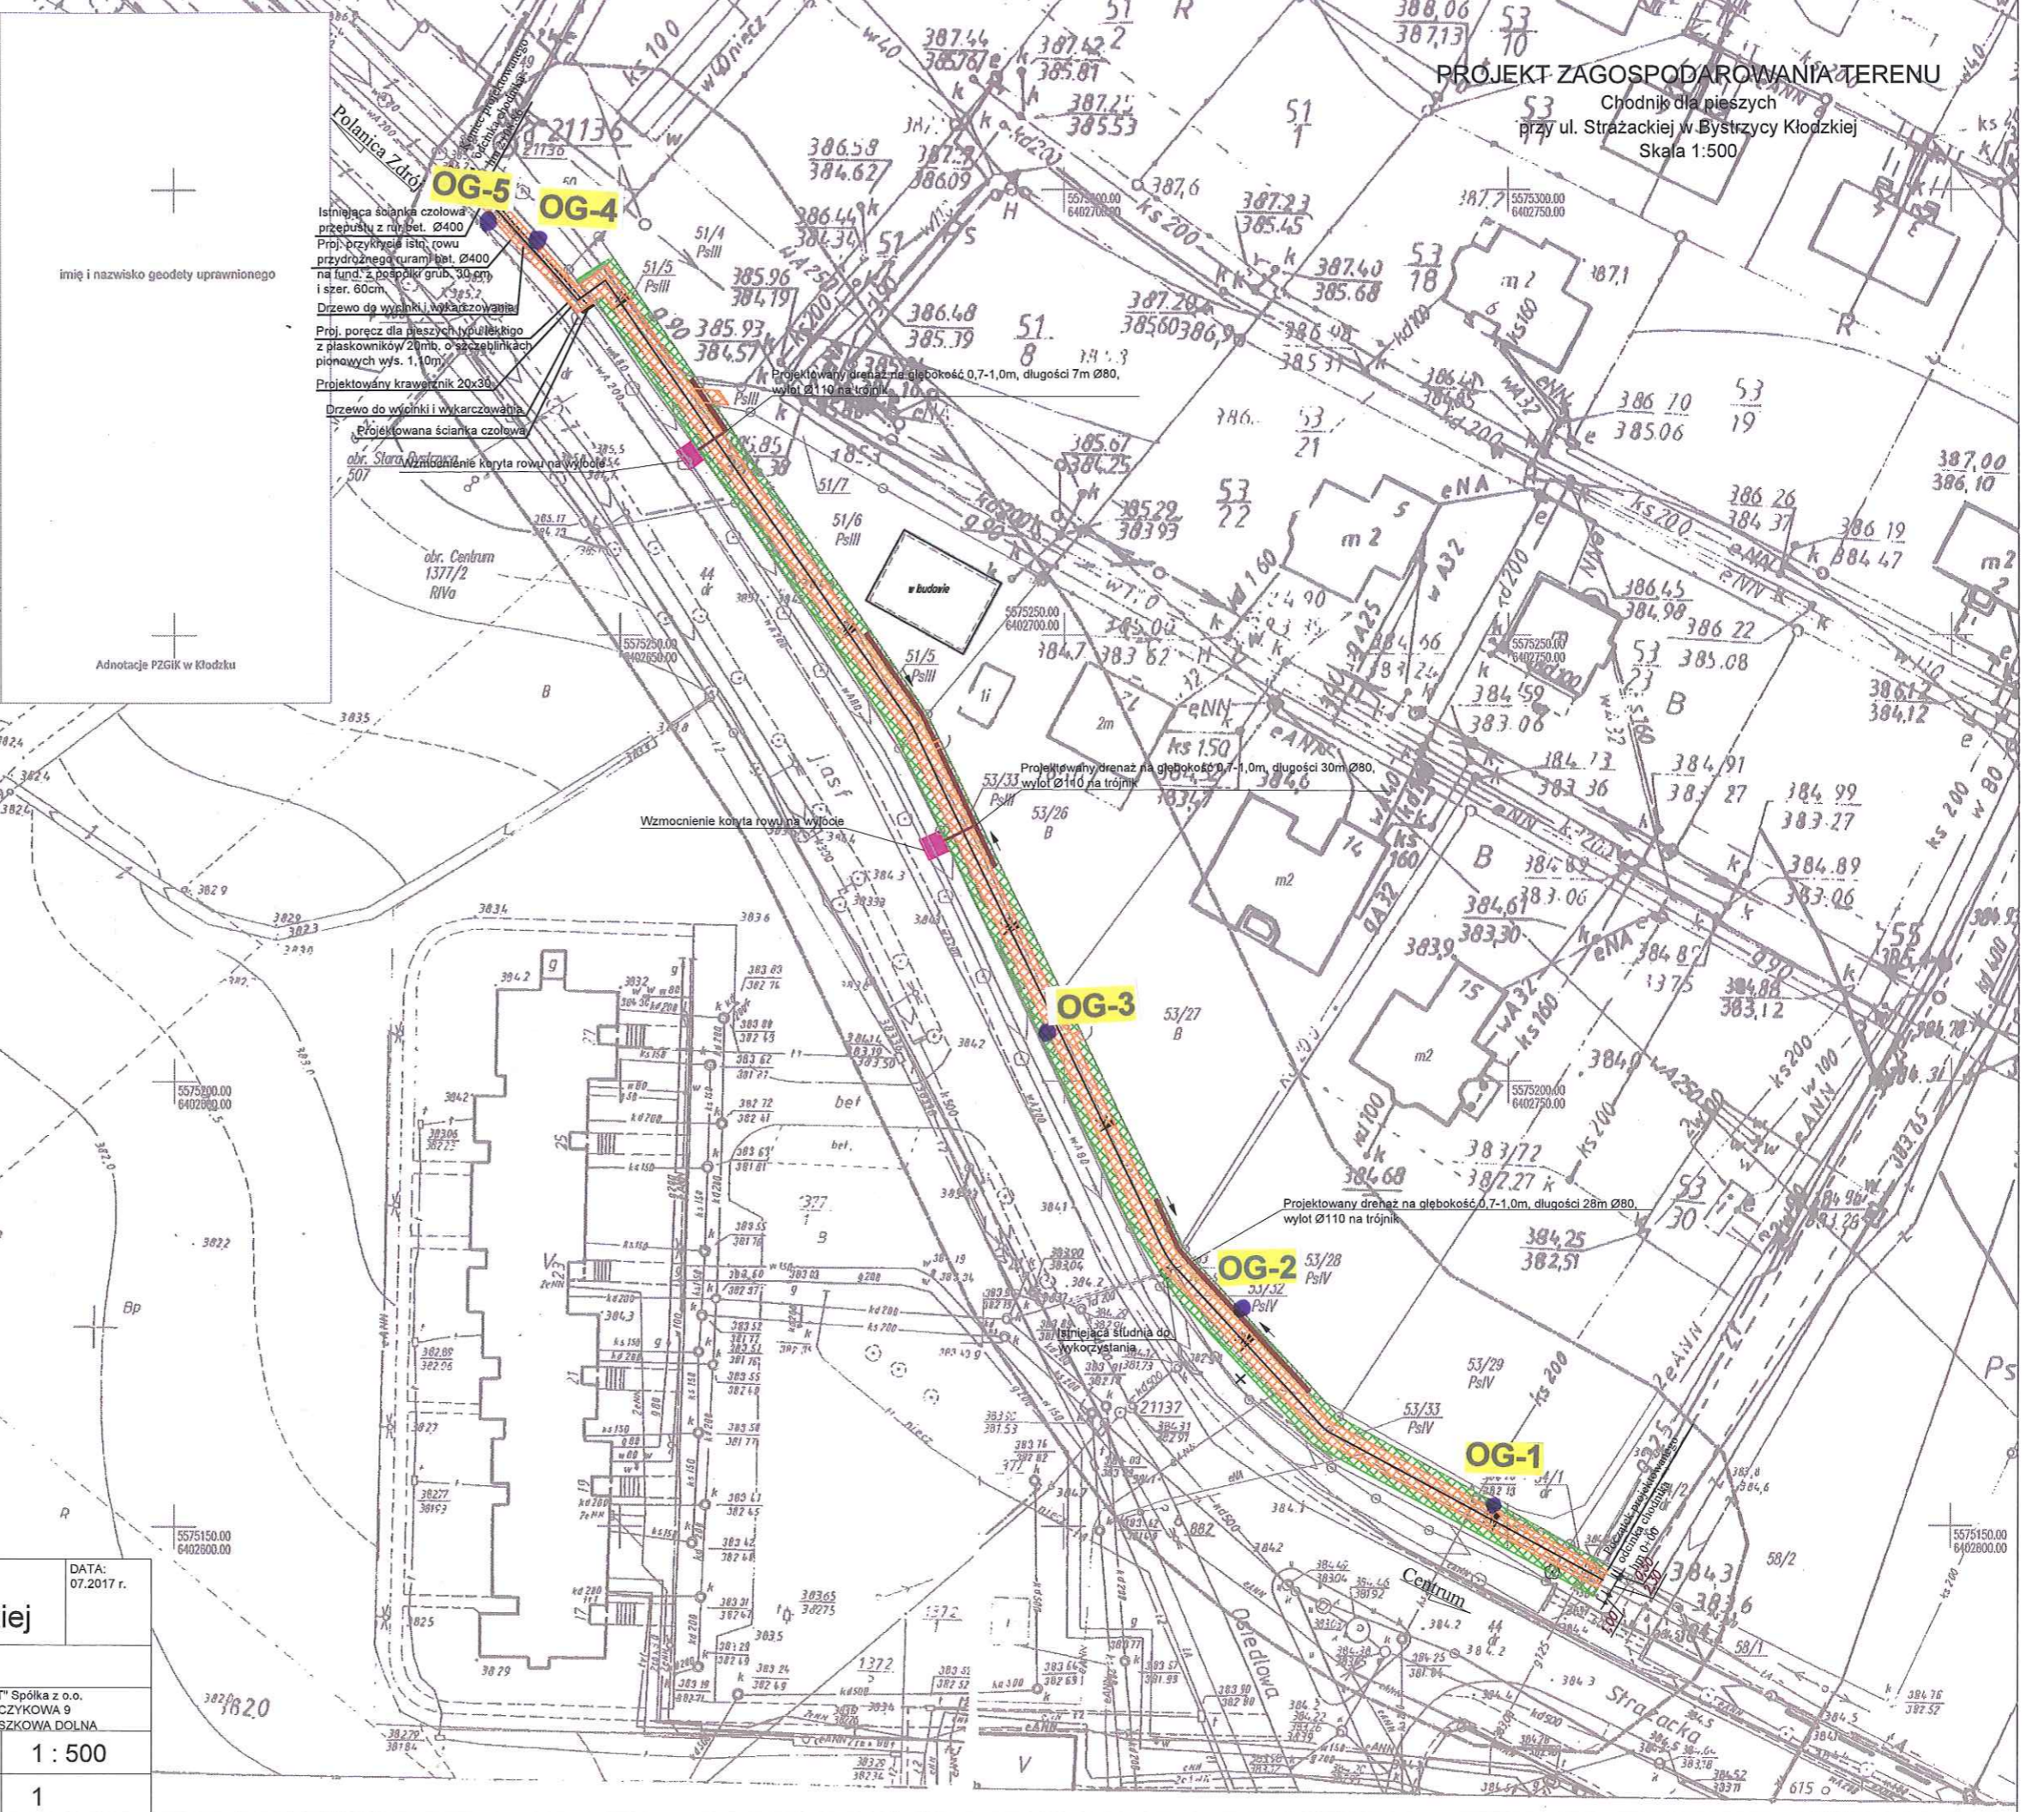

- LEGENDA**
- Chodnik z kostki betonowej
 - Projektowany drenaż na głębokość 0,7-1,0m
 - Wzmocnienie koryta rowu na wylocie przepustu kamieniem łamanym 20-25 cm, na podsypce cementowo-piaskowej grubości 15 cm, z wyspoinowaniem zaprawą cementową 1:3
 - Pobocze trawiaste (humus obsiany trawą 5 cm.)
 - Projektowana poręcz typu lekkiego z płaskowników wys. 1,10 m.
 - Projektowana poręcz typu lekkiego z płaskowników wys. 1,10 m.
- OG-1 - otwory geotechniczne**

Chodnik dla pieszych przy ul. Strażackiej w Bystrzycy Kłodzkiej

DATA: 07.2017 r.

TYTUŁ Projekt zagospodarowania terenu			
INWESTOR	Gmina Bystrzyca Kłodzka ul. Sienkiewicza 6 57-500 Bystrzyca Kłodzka	PRACOWNIA	"EKSPERT" Spółka z o.o. UL. STORCZYKOWA 9 57-300 JASZKOWA DOLNA
PROJEKTANT	mgr inż. Jan Bernard Michalski	PODPIS	SKALA 1 : 500
ASYSTENCI	mgr inż. Bernard Michalski mgr inż. Benita Jantarska	PODPIS	NR RYS. 1