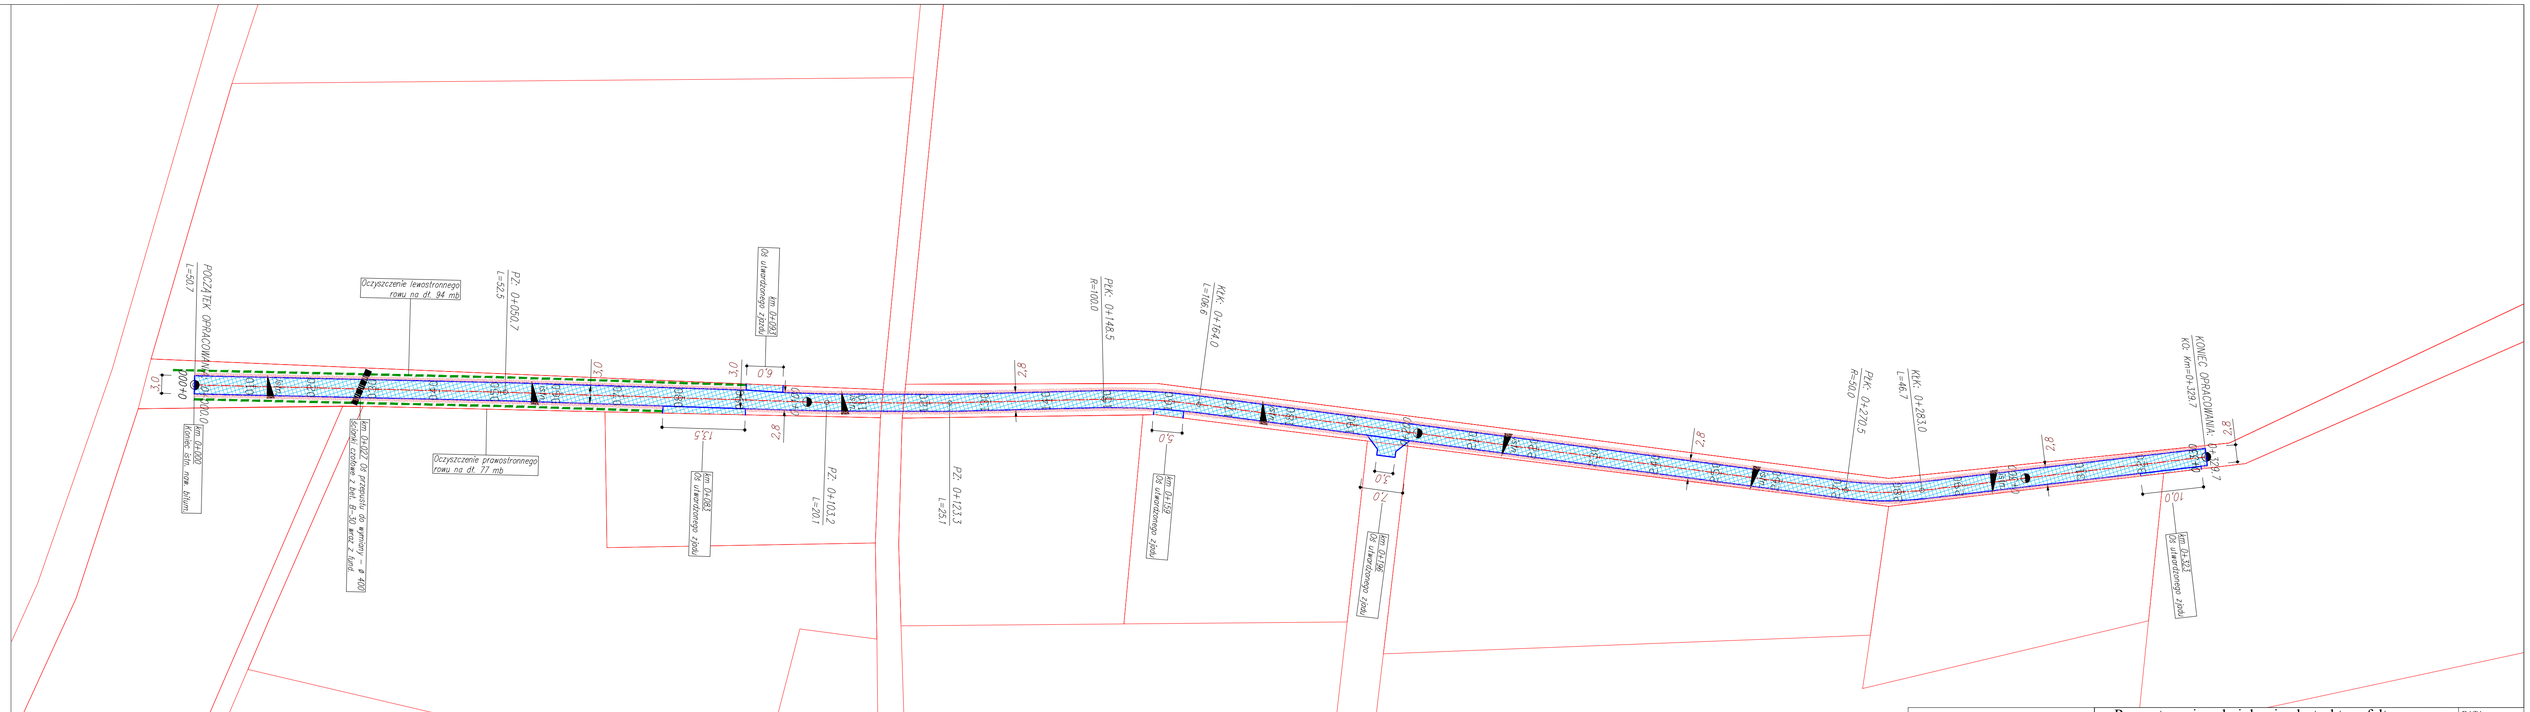

LEGENDA:

- krawędź jezdni remont. drogi
- proj. remont naw. z destruktu asf. jezdni i zjazdów
- proj. ścinka i odbudowa obustronnych poboczy
- granice działek
- oś proj. remontu drogi
- remontowany rów

Remont nawierzchni drogi z destruktu asfaltowego na dz. nr 593/2 oraz na części dz. nr 593/1, obręb: Pławnica				DATA: IV kwartał 2017 r.
Plan sytuacyjny				ESKSPERT
INWESTOR	Gmina Bystrzyca Kłodzka ul. Sienkiewicza 6 57-500 Bystrzyca Kłodzka	PRACOWNIA	"EKSPERT" Spółka z o.o. UL. STORCZYKOWA 9 57-312 JASZKOWA DOLNA	OBIEKT 1
ASYSTENT PROJEKTANTA		PODPIS	SKALA	1 : 500
PROJEKTOWAŁ	mgr inż. Bernard Michalski	PODPIS	NR RYS.	1