

UCHWAŁA NR V/44/2019  
RADY MIEJSKIEJ BYSTRZYCY KŁODZKIEJ

z dnia 28 lutego 2019 r.

Załącznik nr ..... 14 .....  
do protokołu nr ..... V .....  
z sesji Rady Miejskiej Bystrzycy Kłodzkiej  
z dnia ..... 28.02.2019r. ....

**dotycząca zmiany uchwały nr LXII/548/18 Rady Miejskiej w Bystrzycy Kłodzkiej z dnia 18 października 2018 r. w sprawie przystąpienia do sporządzenia zmiany „studium uwarunkowań i kierunków zagospodarowania przestrzennego miasta i gminy Bystrzyca Kłodzka”, dla części obszaru miasta Bystrzyca Kłodzka**

*Na podstawie art. 18 ust. 2 pkt. 15 ustawy z dnia 8 marca 1990 roku o samorządzie gminnym (j.t. Dz. U. z 2018 r. poz. 994 ze zm.) oraz art. 9 ust. 1, 2, 3a i art. 27 ustawy z dnia 27 marca 2003 r. o planowaniu i zagospodarowaniu przestrzennym (j.t. Dz. U. z 2018 r. poz. 1945) – Rada Miejska Bystrzycy Kłodzkiej uchwala, co następuje:*

§ 1. W uchwale nr LXII/548/18 Rady Miejskiej w Bystrzycy Kłodzkiej z dnia 18 października 2018 r. wprowadza się następujące zmiany:

1) Zmienia się treść § 2 uchwały, który otrzymuje brzmienie:

„§ 2. Zmianą studium określonego w paragrafie 1 niniejszej uchwały obejmuje się część obszaru miasta Bystrzyca Kłodzka, zawartego w granicach działki ewidencyjnej nr 194/3 obręb 0003 Zacisze AM.2, wskazanego w załączniku graficznym stanowiącym integralną część niniejszej uchwały”;

2) Zmienia się załącznik graficzny do uchwały nr LXII/548/18 Rady Miejskiej w Bystrzycy Kłodzkiej z dnia 18 października 2018 r. i zastępuje się załącznikiem graficznym stanowiącym załącznik graficzny do niniejszej uchwały.

§ 2. Pozostałe postanowienia uchwały nr LXII/548/18 Rady Miejskiej w Bystrzycy Kłodzkiej z dnia 18 października 2018 r. pozostają bez zmian.

§ 3. Wykonanie uchwały powierza się Burmistrzowi Bystrzycy Kłodzkiej.

§ 4. Uchwała wchodzi w życie z dniem podjęcia i podlega ogłoszeniu na tablicy ogłoszeń Urzędu Miasta i Gminy Bystrzyca Kłodzka.


Przewodniczący Rady  
Miejskiej  
  
Artur Pokora

MIASTO BYSTRZYCA KŁODZKA  
skala 1: 2 000

Kopia mapy ewidencyjnej

Województwo: dolnośląskie  
Powiat: kłodzki  
Gmina: Bystrzyca Kłodzka  
Jednostka ew.: 020806\_4, Bystrzyca Kłodzka - miasto  
Obręb: 0003, Zacisze  
Arkusz: 2  
Działka: 194/3

Załącznik graficzny  
do uchwały nr V/44/2019  
Rady Miejskiej Bystrzycy Kłodzkiej  
z dnia 28 lutego 2019 r.

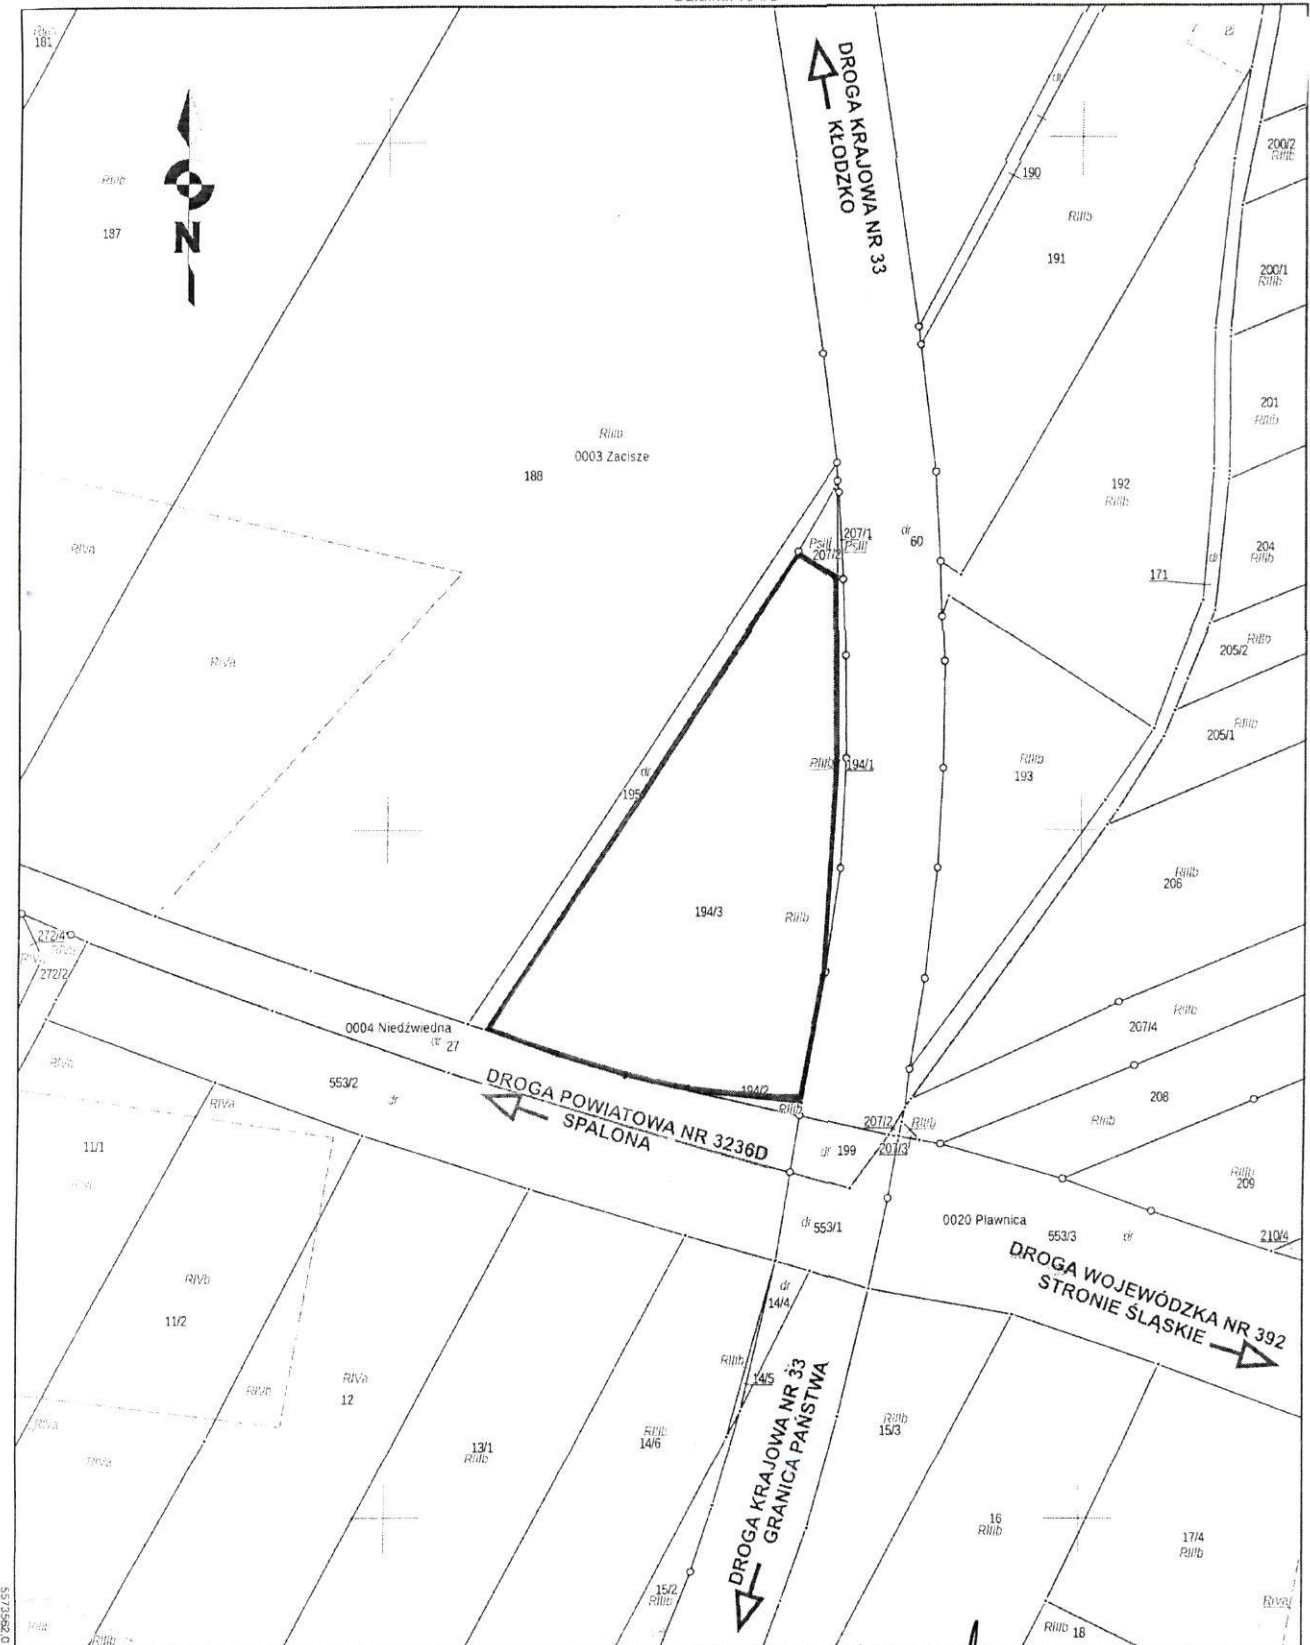

TEREN OBJĘTY ZMIANĄ „STUDIUM UWARUNKOWAN I KIERUNKÓW ZAGOSPODAROWANIA PRZESTRZENNEGO MIASTA I GMINY BYSTRZYCA KŁODZKA”, DLA CZĘŚCI OBSZARU MIASTA BYSTRZYCA KŁODZKA


PRZEWODNICZĄCY  
Rady Miejskiej Bystrzycy Kłodzkiej

*Artur Pokora*  
Artur Pokora

## UZASADNIENIE

Będąca przedmiotem niniejszej uchwały korekta granic terenu objętego zmianą „studium uwarunkowań i kierunków zagospodarowania przestrzennego miasta i gminy Bystrzyca Kłodzka”, dla części obszaru miasta Bystrzyca Kłodzka, wynika z ustaleń wydanej decyzji Wojewody Dolnośląskiego o zezwoleniu na realizację inwestycji drogowej polegającej na rozbudowie i przebudowie drogi krajowej nr 33 (klasy GP) w km od około 19+613,82 do km około 20+279,44, w rejonie skrzyżowania z drogą powiatową nr 3236D (klasy Z) oraz drogą wojewódzką nr 392 (klasy G) w ramach zadania: „Poprawy bezpieczeństwa ruchu drogowego w województwie dolnośląskim na drodze krajowej nr 33 koło miejscowości Bystrzyca Kłodzka w ramach Programu Budowy Dróg Krajowych – Program Likwidacji Miejsc Niebezpiecznych”. Przedmiotowa inwestycja polega na rozbudowie i przebudowie drogi krajowej nr 33, w rejonie jej skrzyżowania z drogą powiatową nr 3236D relacji: Spalona – Nowa Bystrzyca – Bystrzyca Kłodzka oraz drogą wojewódzką nr 392 relacji: Żelazno – Łądek Zdrój – Stronie Śląskie – Bystrzyca Kłodzka. Dla potrzeb tej inwestycji niezbędne było poszerzenie pasów drogowych wyżej wymienionych dróg kosztem części przyległych do nich działek ewidencyjnych, w tym m.in. działki ewidencyjnej nr 194 obręb 0003, Zacisze AM.2 w Bystrzycy Kłodzkiej. W tym celu został dokonany nowy podział nieruchomości gruntowych w tym rejonie miasta. W wyniku tego podziału teren objęty przedmiotową zmianą „studium ...”, tj. działka ewidencyjna nr 194 obręb 0003, Zacisze AM.2 została podzielona na działki o numerach: 194/1, 194/2 i 194/3.

W związku z planowaną zmianą obowiązującego „studium ...”, ukierunkowaną na usługi komunikacyjne typu miejsce obsługi podróżnych (stacja paliw, motel, hotel, gastronomia), zgodnie z wnioskiem zgłoszonym w tej sprawie przez osobę fizyczną, należało zmniejszyć obszar opracowania objętego zmianą „studium ...” do terenu nowopowstałej działki nr 194/3. Zmniejszenie obszaru opracowania nie narusza interesu publicznego ani stron postępowania, w związku z czym wskazane jest przyjęcie niniejszej zmiany uchwały w zaproponowanym brzmieniu.

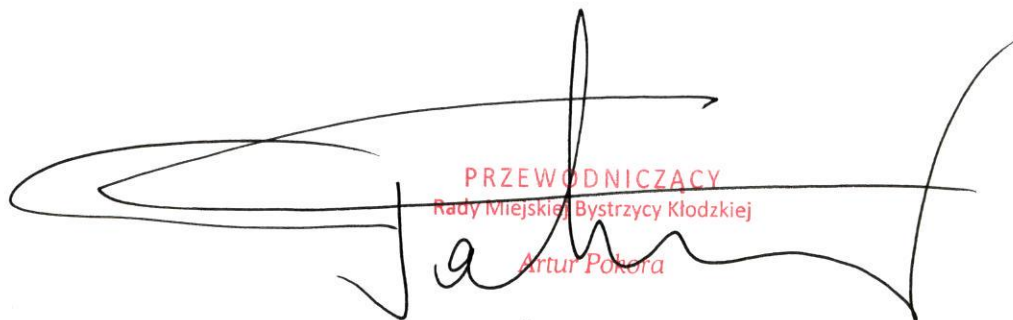  
PRZEWODNICZĄCY  
Rady Miejskiej Bystrzycy Kłodzkiej  
Artur Pokora

